

*De geschetste details zijn principe details, bedoeld om ecologische randvoorwaarden te communiceren. Aan de tekeningen kunnen geen rechten worden ontleend.


Verblijfsruimte huismus

(SOORT) GROEP	Huismus		
MAATREGELCODE	HM006		
OMSCHRIJVING	Opschuiven vogelschroot		
Tekenaar	MVDB Unitura	Schaal	1:5
Datum	8-12-2022	Formaat	A3

NK NB Nationale Kennisbank Natuurinclusief Bouwen

Tekening 1/2

1 opening per 2 - 3 meter dakrand lengte

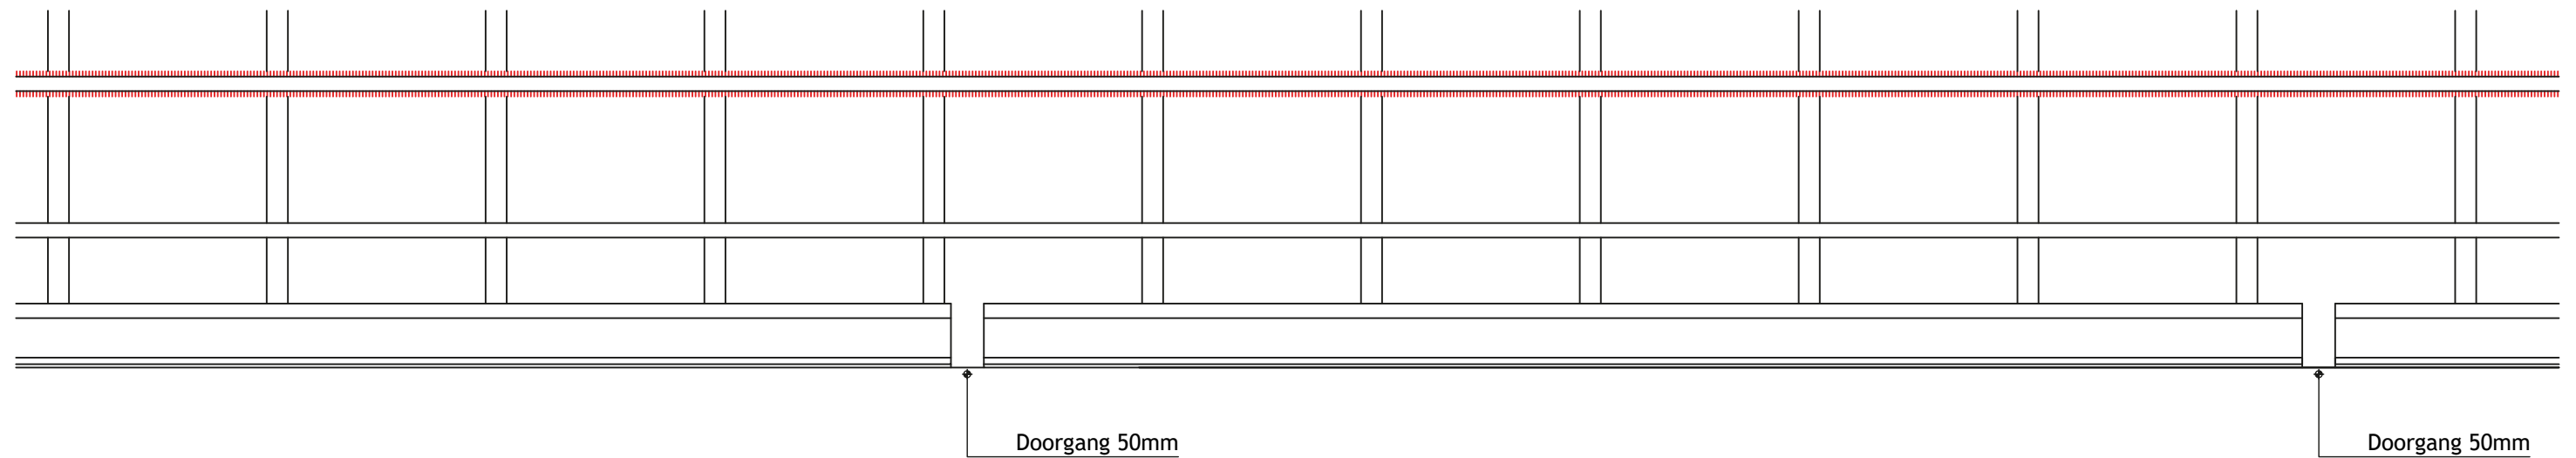

*De geschetste details zijn principe details, bedoeld om ecologische randvoorwaarden te communiceren. Aan de tekeningen kunnen geen rechten worden ontleend.

(SOORT) GROEP **Huismus**
MAATREGELCODE **HM006**
OMSCHRIJVING **Opschuiven vogelschroot**

NK Nationale
Kenniskbank
NB Natuurinclusief
Bouwen

Tekenaar MVDB | Unitura | Schaal 1:10
Datum 8-12-2022 | Formaat A3