

\*De geschetste details zijn principe details, bedoeld om ecologische randvoorwaarden te communiceren. Aan de tekeningen kunnen geen rechten worden ontleend.


Verblijfsruimte gierzwaluw en vleermuis

(SOORT) GROEP **Vleermuis**  
 MAATREGELCODE **V007**  
 OMSCHRIJVING **Verblijf in overstek**


Tekenaar MVDB | Unitura    Schaal 1:5  
 Datum 8-12-2022    Formaat A3

**NK NB** Nationale Kennisbank  
 Natuurinclusief Bouwen

**Optie 1:**  
 Prefab: bijvoorbeeld Unitura VMP3. Een prefab vloermuisvoorziening met een entreesteen.  
 De voorkeur gaat uit naar toegang via de muur. Als dat niet mogelijk is, dan toegang via entreesteen

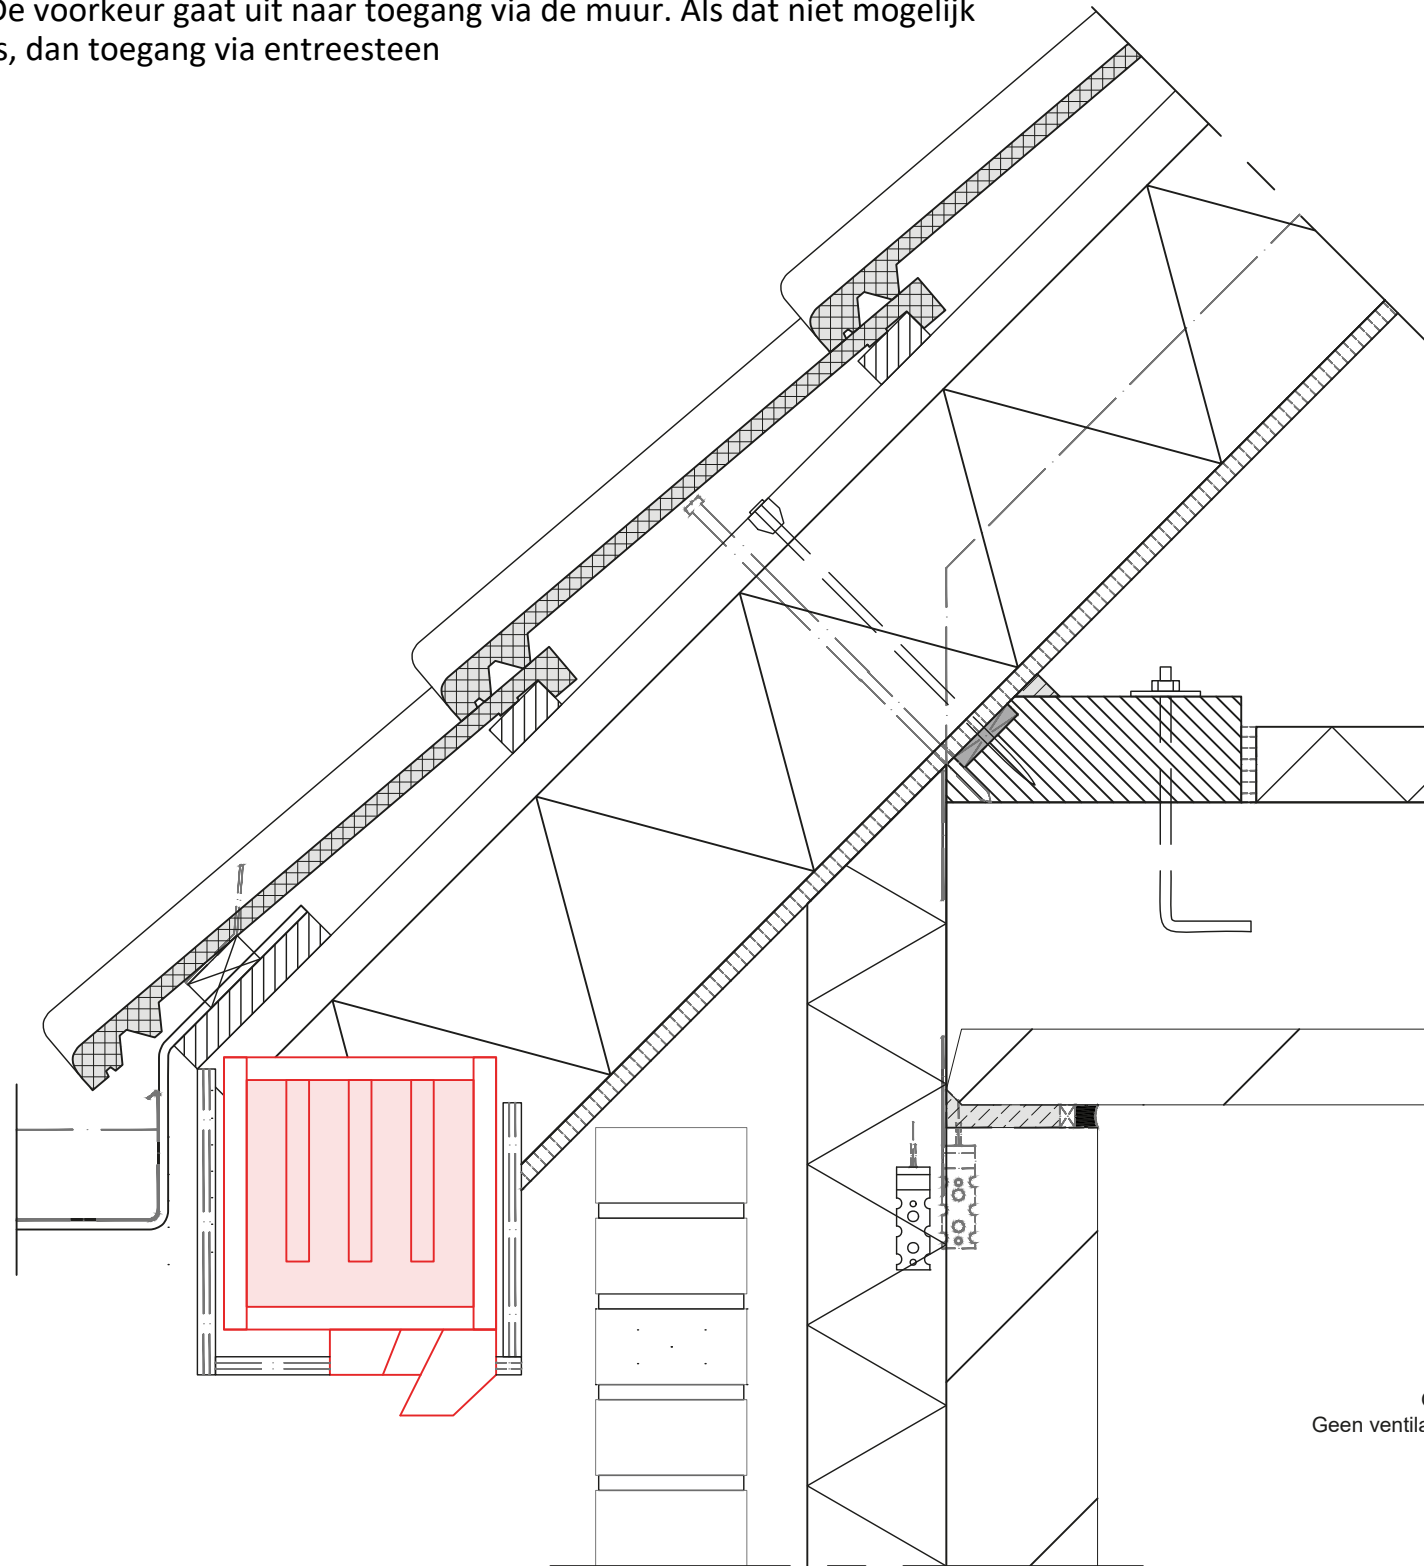

**Optie 2:**  
 Toegankelijke aftimmering onder overstek langsgevel (of kopgevel) geschikt als klein verblijf.

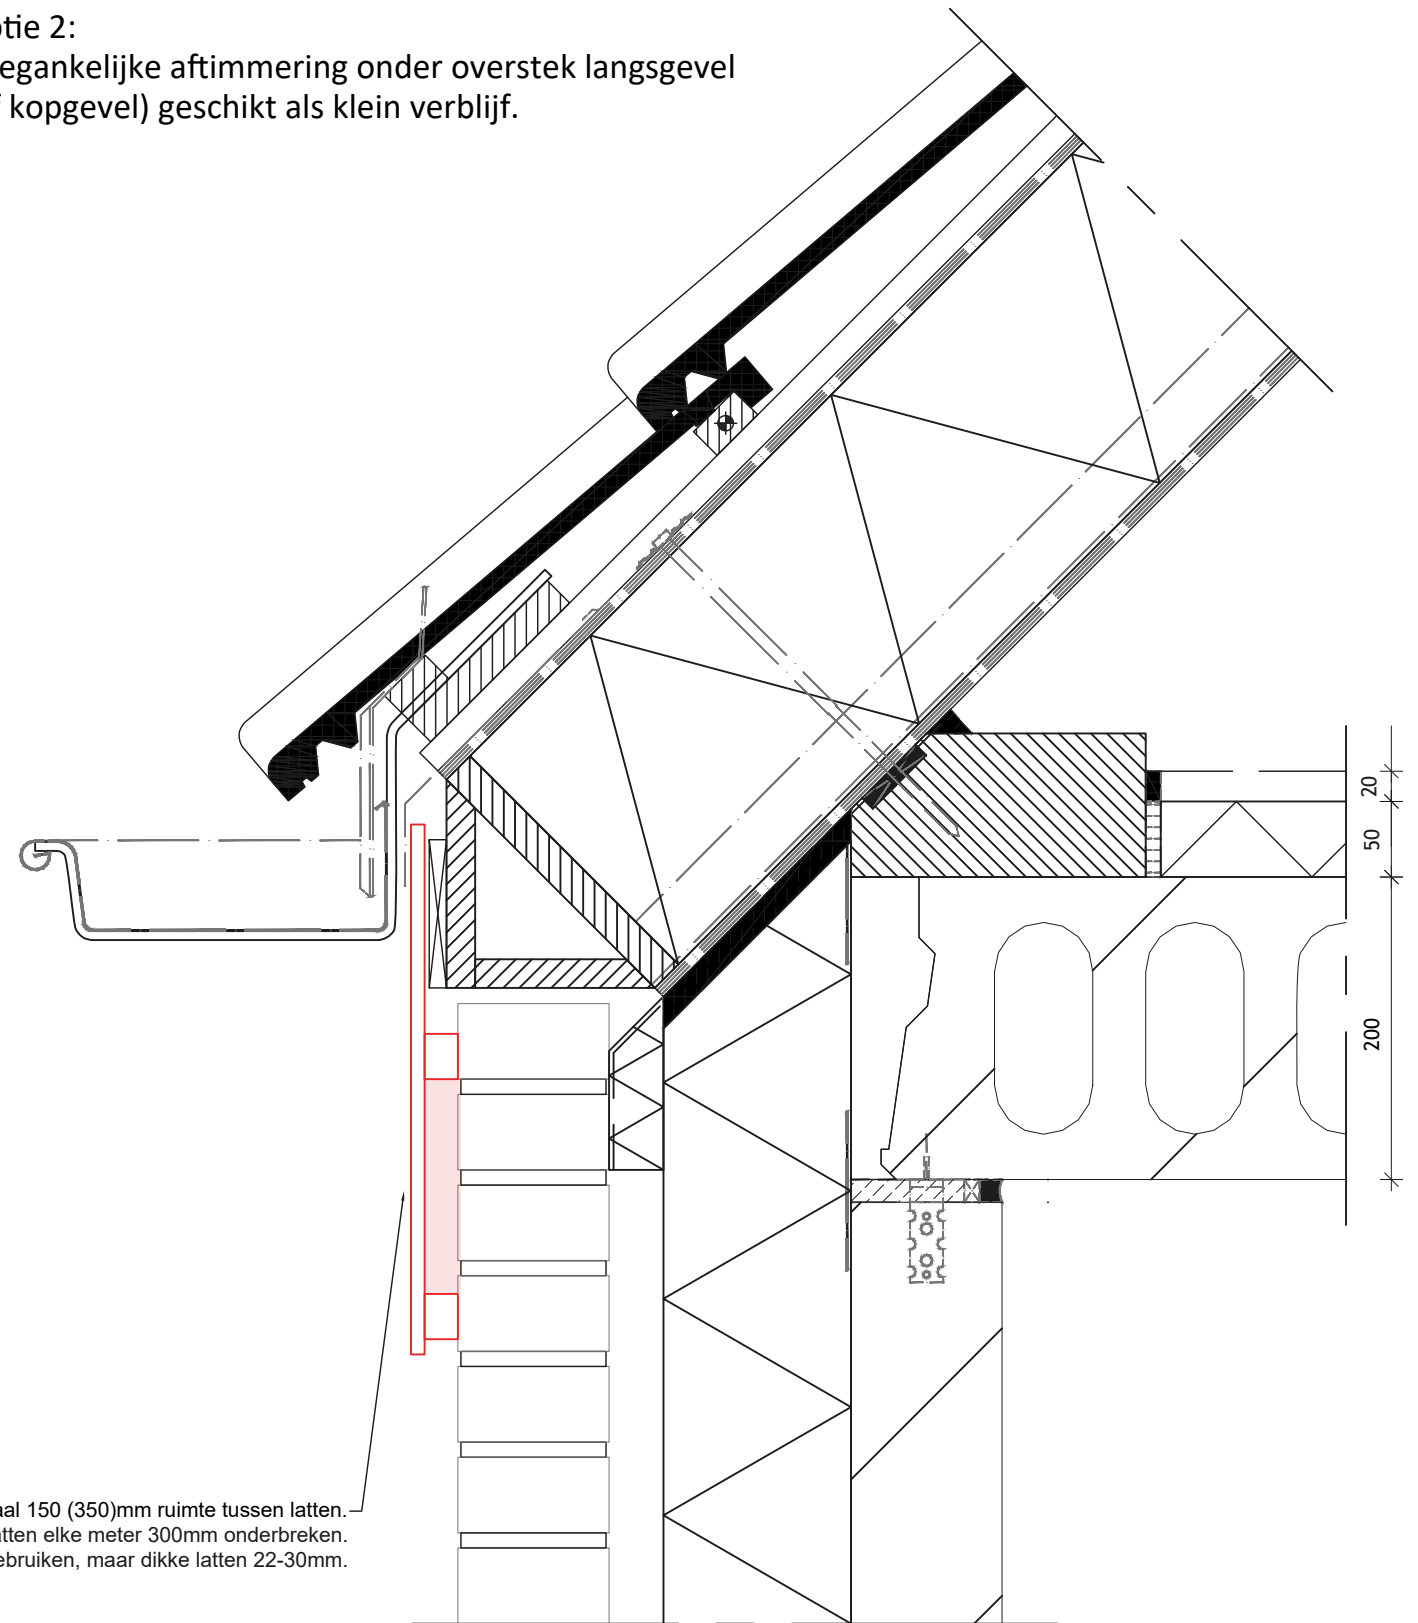

Minimaal 150 (350)mm ruimte tussen latten.  
 Onderste latten elke meter 300mm onderbreken.  
 Geen ventilatielatten gebruiken, maar dikke latten 22-30mm.

\*De geschetste details zijn principe details, bedoeld om ecologische randvoorwaarden te communiceren. Aan de tekeningen kunnen geen rechten worden ontleend.

Verblijfsruimte gierzwaluw en vleermuis

(SOORT) GROEP	<b>Vleermuis</b>		
MAATREGELCODE	<b>V007</b>		
OMSCHRIJVING	<b>Vleermuisverblijf in overstek</b>		
Tekenaar	MVDB   Unitura	Schaal	1:5
Datum	8-12-2022	Formaat	A3

**NK NB** Nationale Kennisbank  
 Natuurinclusief Bouwen